# Siena

## CONJUNTO CAMPESTRE
## CAJICÁ

La mejor alianza con la naturaleza

INLASA
CONSTRUCTORA

# Siena

**CONJUNTO CAMPESTRE**

**CAJICÁ**

## 87 Casas
## Super Campestres

- Piscina
- Gimnasio
- Salón Comunal
- Cancha de Tenis
- Cancha de Fútbol
- Cancha Múltiple
- Parque Infantil
- Senderos de Trote
- Amplias Zonas Verdes
- Parqueaderos para visitantes

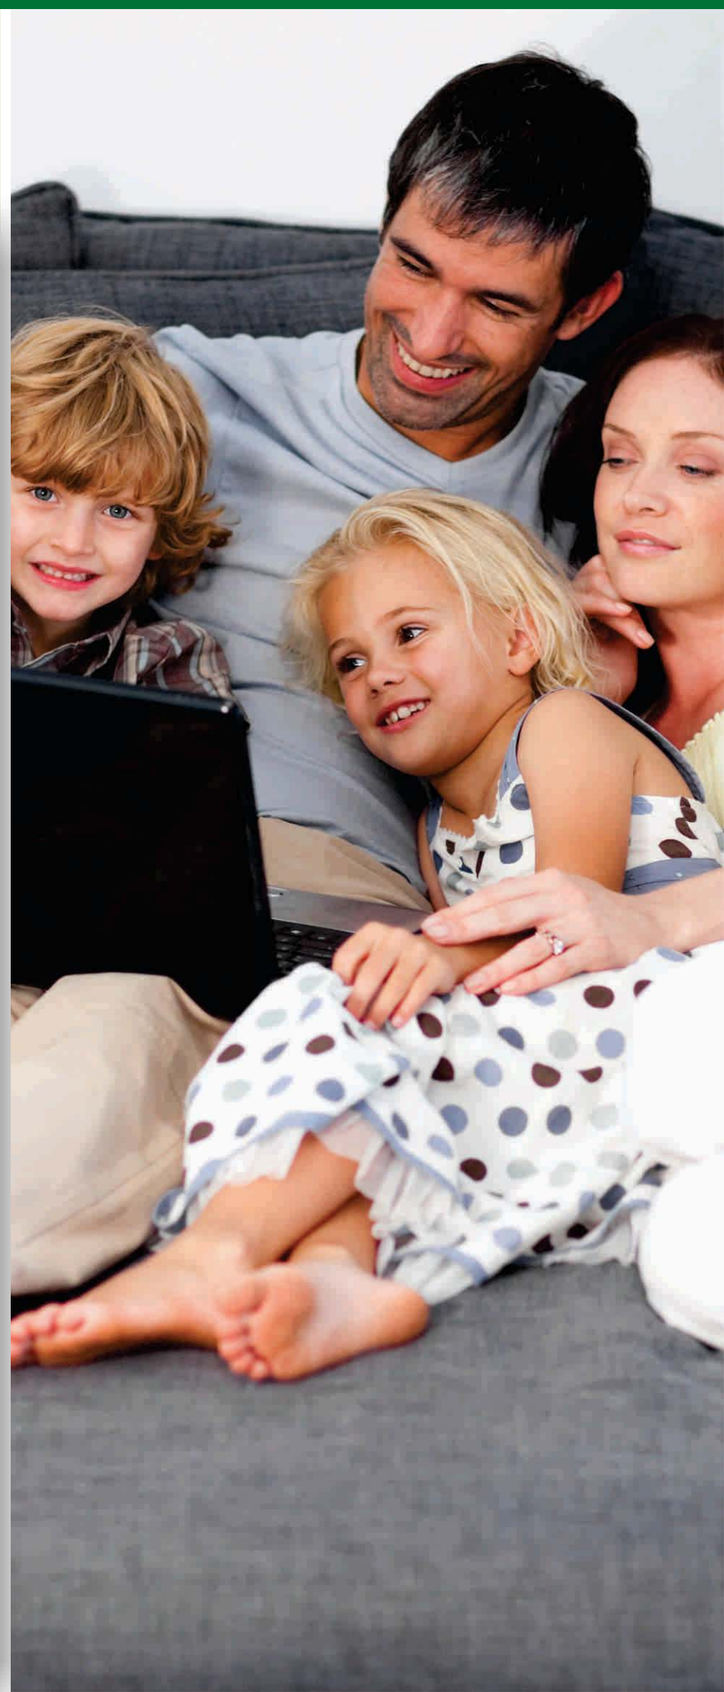

# Planta Urbanismo

Siena
CONJUNTO CAMPESTRE
CAJICÁ

PLANO URBANO ESC 1:500

# Planta Urbanismo

Siena
CONJUNTO CAMPESTRE
CAJICÁ

Vista Panorámica

Siena
CONJUNTO CAMPESTRE
CAJICÁ

Interior Conjunto

Siena
CONJUNTO CAMPESTRE
CAJICÁ

Amplio Jardín Privado

Siena
CONJUNTO CAMPESTRE
CAJICÁ

## Casa Tipo 1 / 138.85m²

**Piso 1**
Sala y comedor independientes
Cocina abierta
Estudio
Zona de ropas
Baño social
Amplio jardín privado
4 parqueaderos

**Piso 2**
Alcoba principal con baño y vestier
2 alcobas
Baño de alcobas

## Casa Tipo 2 / 166.45m²

Family Room Piso 3

**Piso 1**
Sala y comedor independientes
Cocina abierta
Estudio
Zona de ropas
Baño social
Amplio jardín privado
4 parqueaderos

**Piso 2**
Alcoba principal con baño y vestier
2 alcobas
Baño de alcobas

**Piso 3**
Family Room
Terraza

## Casa Tipo 3 / 178.20m²

Alcoba Principal Piso 3

**Piso 1**
Sala y comedor independientes
Cocina abierta
Estudio
Zona de ropas
Baño social
Amplio jardín privado
4 parqueaderos

**Piso 2**
2 alcobas (una con baño y vestier)
Baño de alcobas
Family Room

**Piso 3**
Alcoba principal con baño y vestier
Terraza

# Descripción

Siena
CONJUNTO CAMPESTRE
CAJICÁ

Casa Tipo 1

138.85 m²

Siena
CONJUNTO CAMPESTRE
CAJICÁ

# Casa Tipo 1 - Primer Piso

2D

Siena
CONJUNTO CAMPESTRE
CAJICÁ

# Casa Tipo 1 - Primer Piso

3D

Siena
CONJUNTO CAMPESTRE
CAJICÁ

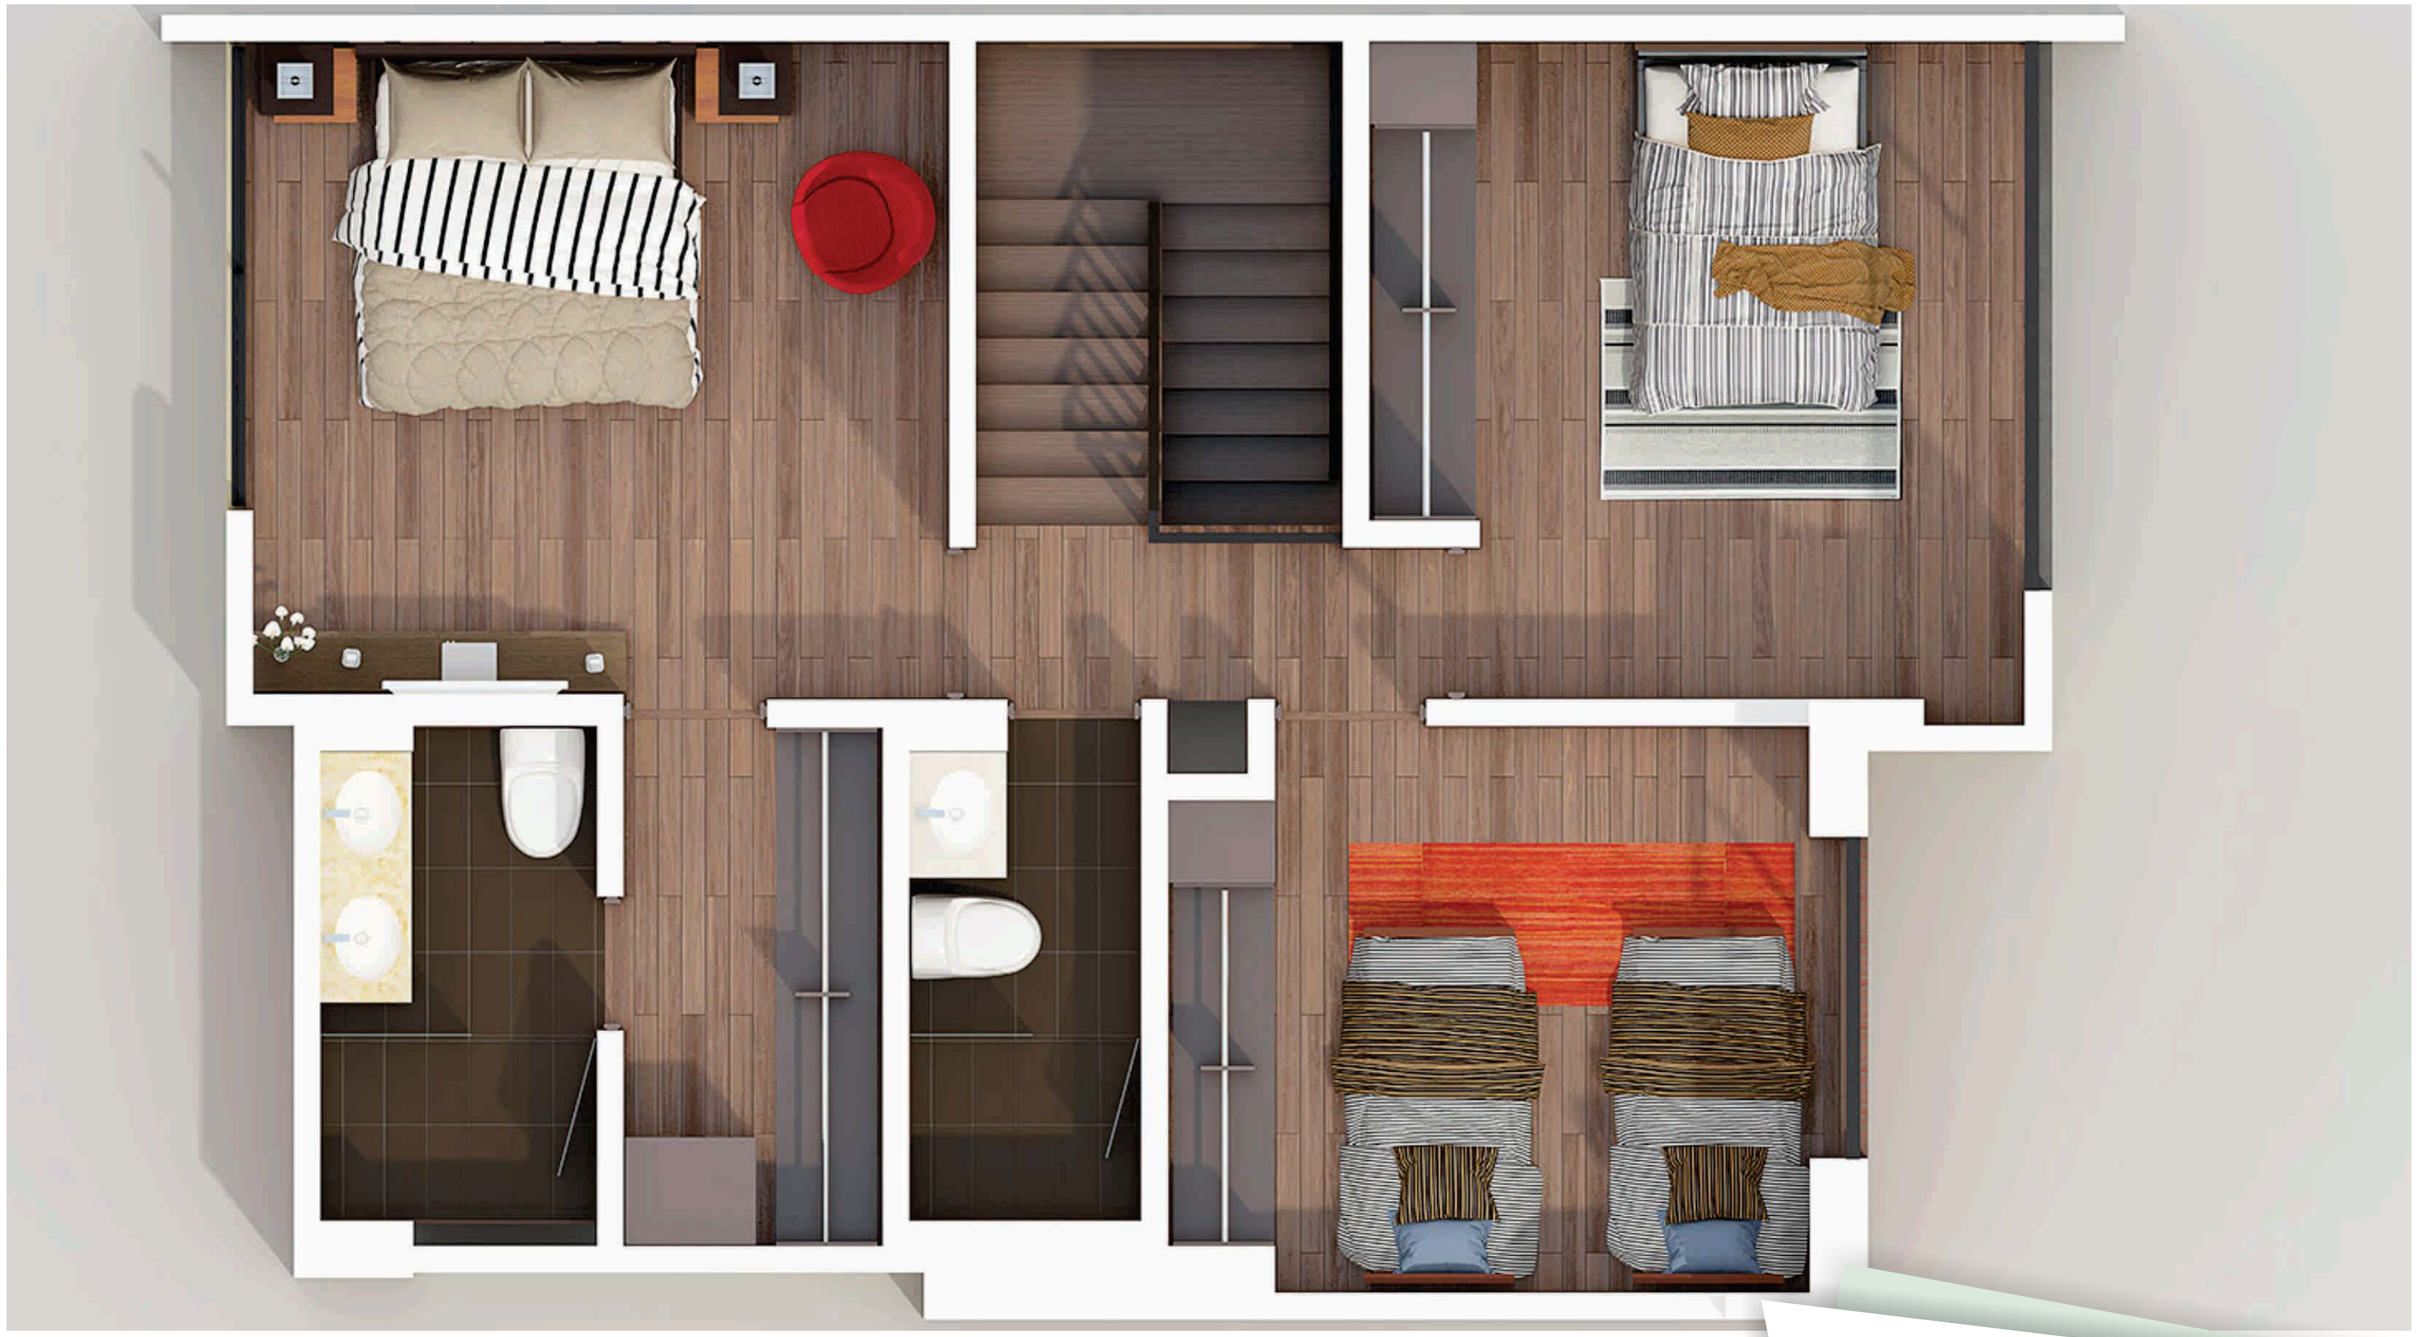

## Casa Tipo 1 - Segundo Piso

2D

Siena
CONJUNTO CAMPESTRE
CAJICÁ

# Casa Tipo 1 - Segundo Piso

3D

Siena
CONJUNTO CAMPESTRE
CAJICÁ

## Casa Tipo 2 - Family Room Piso 3

166.45 m²

Siena
CONJUNTO CAMPESTRE
CAJICÁ

# Casa Tipo 2 - Primer Piso

3D

Siena
CONJUNTO CAMPESTRE
CAJICÁ

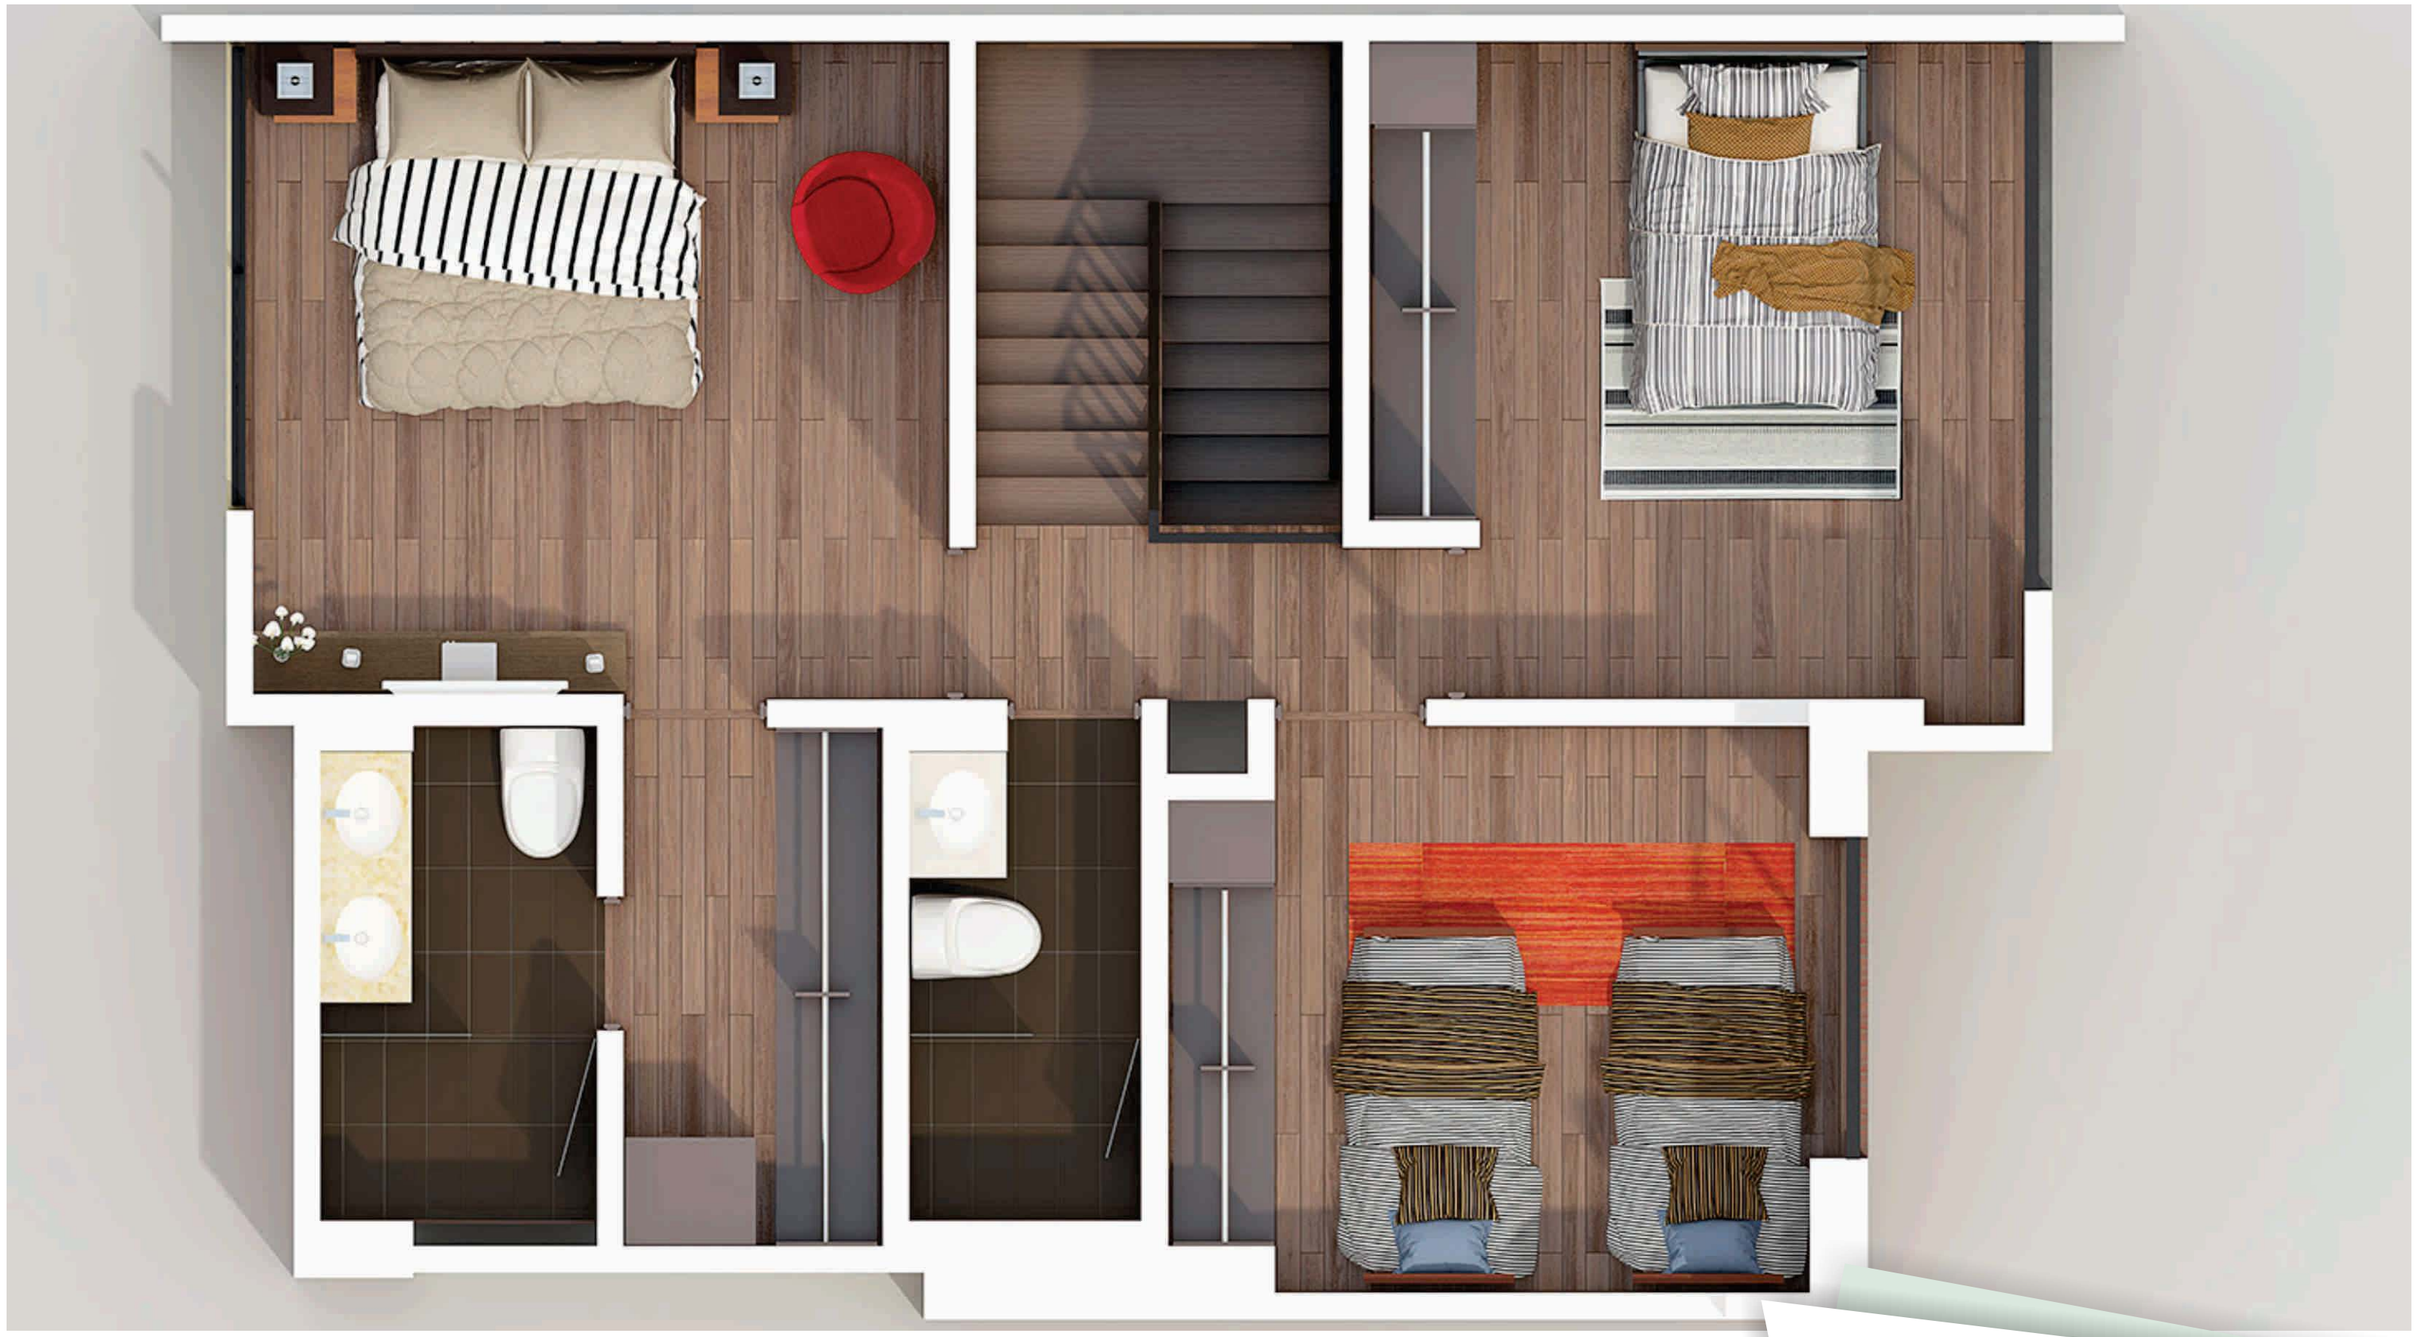

# Casa Tipo 2 - Segundo Piso

2D

Siena
CONJUNTO CAMPESTRE
CAJICÁ

Casa Tipo 2 - Segundo Piso

3D

Siena
CONJUNTO CAMPESTRE
CAJICÁ

# Casa Tipo 2 - Tercer Piso

2D

Siena
CONJUNTO CAMPESTRE
CAJICÁ

# Casa Tipo 2 - Tercer Piso

3D

Siena
CONJUNTO CAMPESTRE
CAJICÁ

## Casa Tipo 3 - Alcoba Principal Piso 3 178.20 m²

Siena
CONJUNTO CAMPESTRE
CAJICÁ

## Casa Tipo 3 Posterior

Siena
CONJUNTO CAMPESTRE
CAJICÁ

# Casa Tipo 3 - Primer Piso

3D

Siena
CONJUNTO CAMPESTRE
CAJICÁ

## Casa Tipo 3 - Segundo Piso

2D

Siena
CONJUNTO CAMPESTRE
CAJICÁ

## Casa Tipo 3 - Segundo Piso

3D

Siena
CONJUNTO CAMPESTRE
CAJICÁ

Casa Tipo 3 - Tercer Piso

2D

Siena
CONJUNTO CAMPESTRE
CAJICÁ

## Casa Tipo 3 - Tercer Piso

3D

Siena
CONJUNTO CAMPESTRE
CAJICÁ